



SALA-MENJADOR




PATI INTERIOR DESDE ESTUDI



CUINA



HABITACIÓ DOBLE

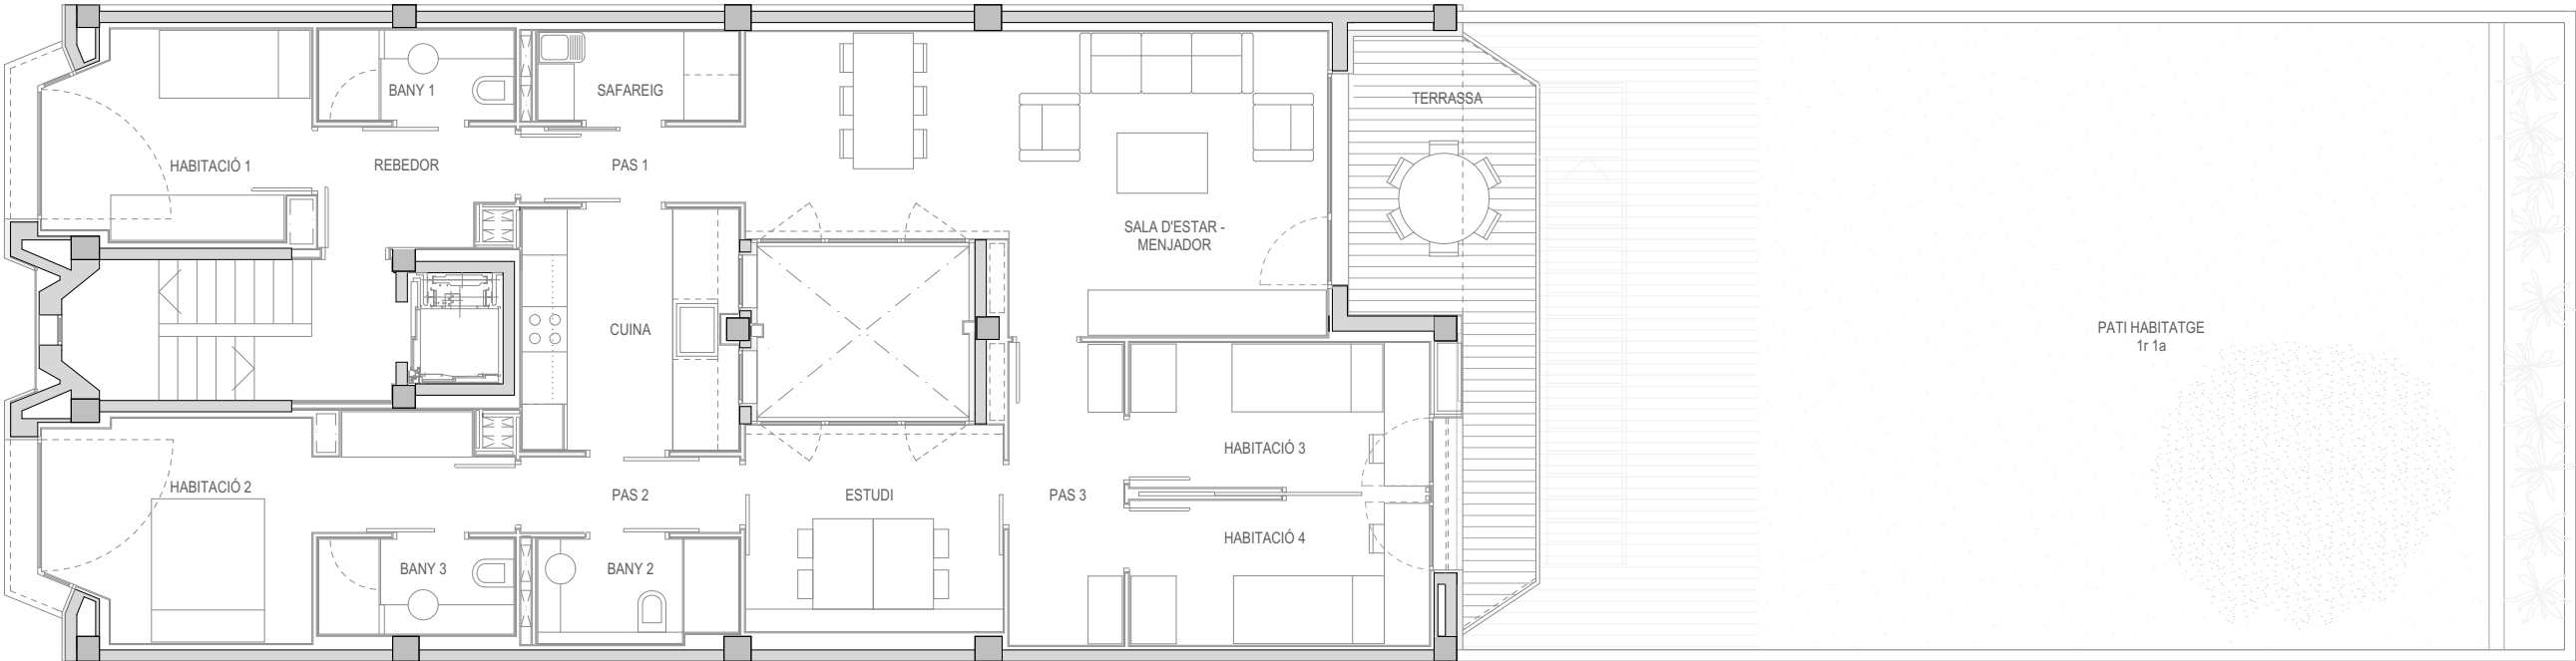

PLANTA SEGONA

QUADRE DE SUPERFÍCIES

ZONA	Sup. Útil Interior	ZONA	Sup. Útil Interior	Sup. Útil Exterior
REBEDOR	3,90 m ²	ESTUDI	9,30 m ²	
HABITACIÓ 1	9,20 m ²	HABITACIÓ 3	6,10 m ²	
BANY 1	3,10 m ²	HABITACIÓ 4	7,65 m ²	
PAS 1	3,00 m ²		7,65 m ²	
SAFAREIG	3,10 m ²	TERRASSA		12,30 m ²
SALA D'ESTAR - MENJADOR	26,60 m ²	Total Sup. Útil interior	112,25 m²	
CUINA	9,10 m ²	Total Sup. Útil exterior		12,30 m²
PAS 2	2,95 m ²	Total Sup. Construïda	138,60 m²	
BANY 2	3,60 m ²			
BANY 3	3,30 m ²			
HABITACIÓ 2	13,70 m ²			

