




FAÇANA PRINCIPAL



PATI INTERIOR

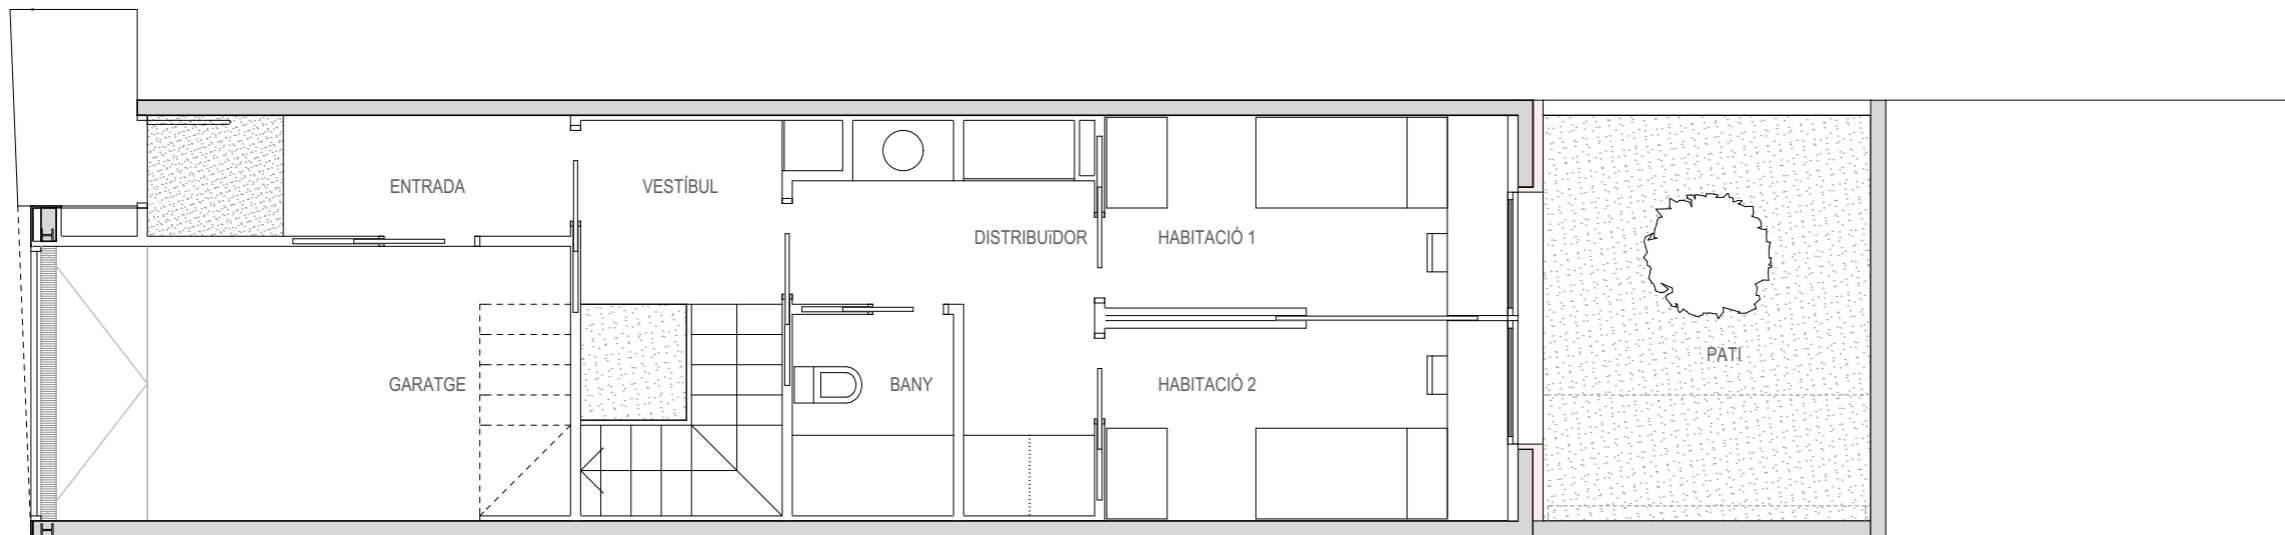


PLANTA BAIXA

QUADRE DE SUPERFÍCIES HABITATGE 16 A

ZONA	SUP. ÚTIL INTERIOR	SUP. EXTERIOR	SUP. CONSTR. INTERIOR
PLANTA BAIXA	52,05 m <sup>2</sup>	14,50m <sup>2</sup>	64,15 m <sup>2</sup>
PORXO ACCÉS	- m <sup>2</sup>	1,40- m <sup>2</sup>	
GARATGE	14,30 m <sup>2</sup>		
ENTRADA	5,05 m <sup>2</sup>		
VESTÍBUL	6,25 m <sup>2</sup>		
DISTRIBUIDOR	7,65 m <sup>2</sup>		
BANY 1	3,20 m <sup>2</sup>		
HABITACIÓ 1	7,80 m <sup>2</sup>		
HABITACIÓ 2	7,80 m <sup>2</sup>		
PATI		13,10 m <sup>2</sup>	
PLANTA PRIMERA	42,20 m <sup>2</sup>	32,30 m <sup>2</sup>	51,00 m <sup>2</sup>
CUINA-MENJADOR	15,90 m <sup>2</sup>		
PAS	10,00 m <sup>2</sup>		
SALA D'ESTAR	16,30 m <sup>2</sup>		
TERRASSA		32,30 m <sup>2</sup>	

ZONA	SUP. ÚTIL INTERIOR	SUP. EXTERIOR	SUP. CONSTR. INTERIOR
PLANTA SOTACOBERTA	25,40 m <sup>2</sup>	7,75 m <sup>2</sup>	32,50 m <sup>2</sup>
HABITACIÓ 3	19,65 m <sup>2</sup>		
RENTAMANS	2,75 m <sup>2</sup>		
BANY 2	3,00 m <sup>2</sup>		
TERRASSA		7,75 m <sup>2</sup>	
TOTAL	119,65 m <sup>2</sup>	54,55 m <sup>2</sup>	147,65 m <sup>2</sup>

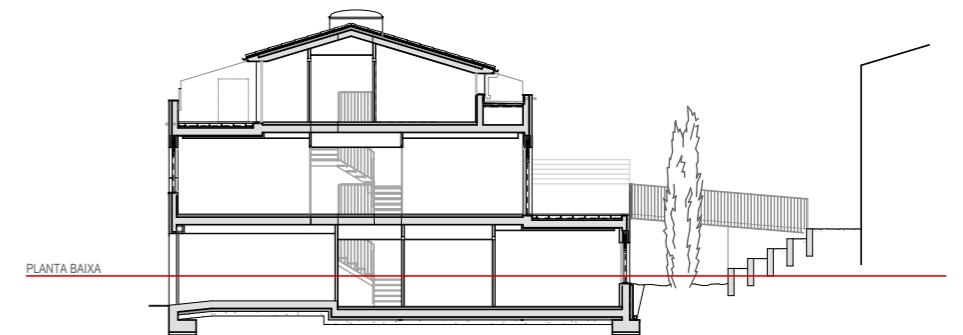

PLANTA BAIXA